


Coupe Longitudinale

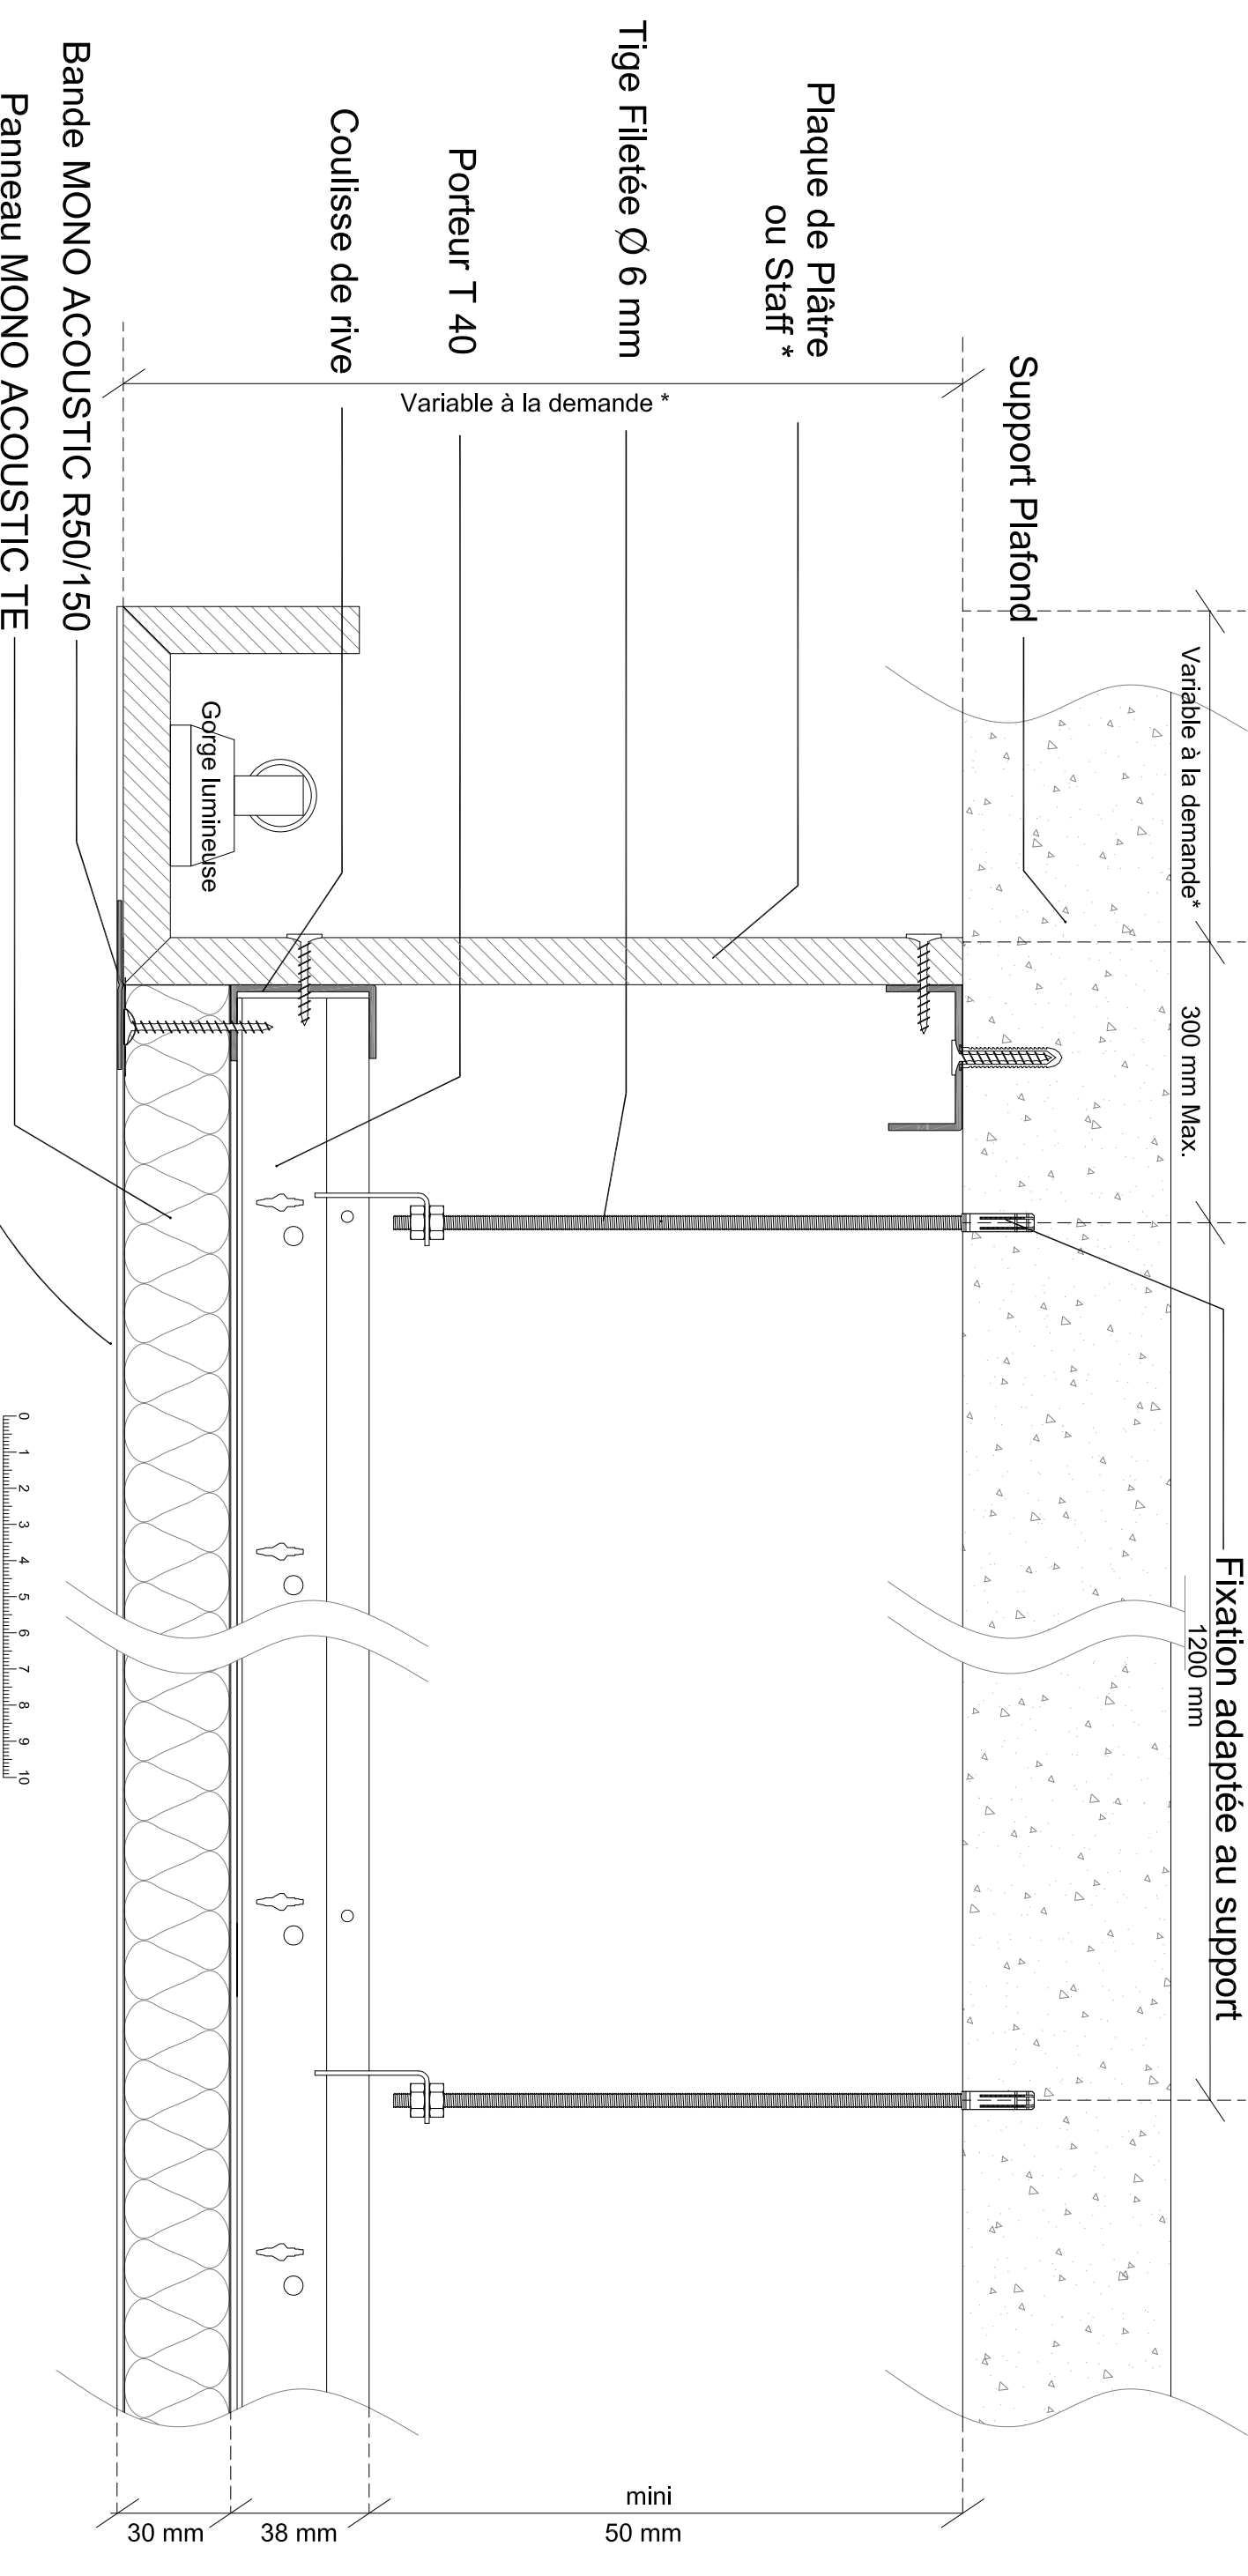

Variable à la demande *

300 mm Max.

Fixation adaptée au support

1200 mm

Variable à la demande *

Plaque de Plâtre
ou Staff *

Tige Filetée Ø 6 mm


Porteur T 40

Coulisse de rive

Bande MONO ACOUSTIC R50/150

Panneau MONO ACOUSTIC TE

Gorge lumineuse

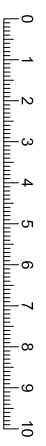

mini
50 mm

30 mm

38 mm

Enduit acoustique de Finition
MONO ACOUSTIC (Blanc ou Couleur)

* ROCKFON déconseille l'usage de panneaux bois pour cette configuration