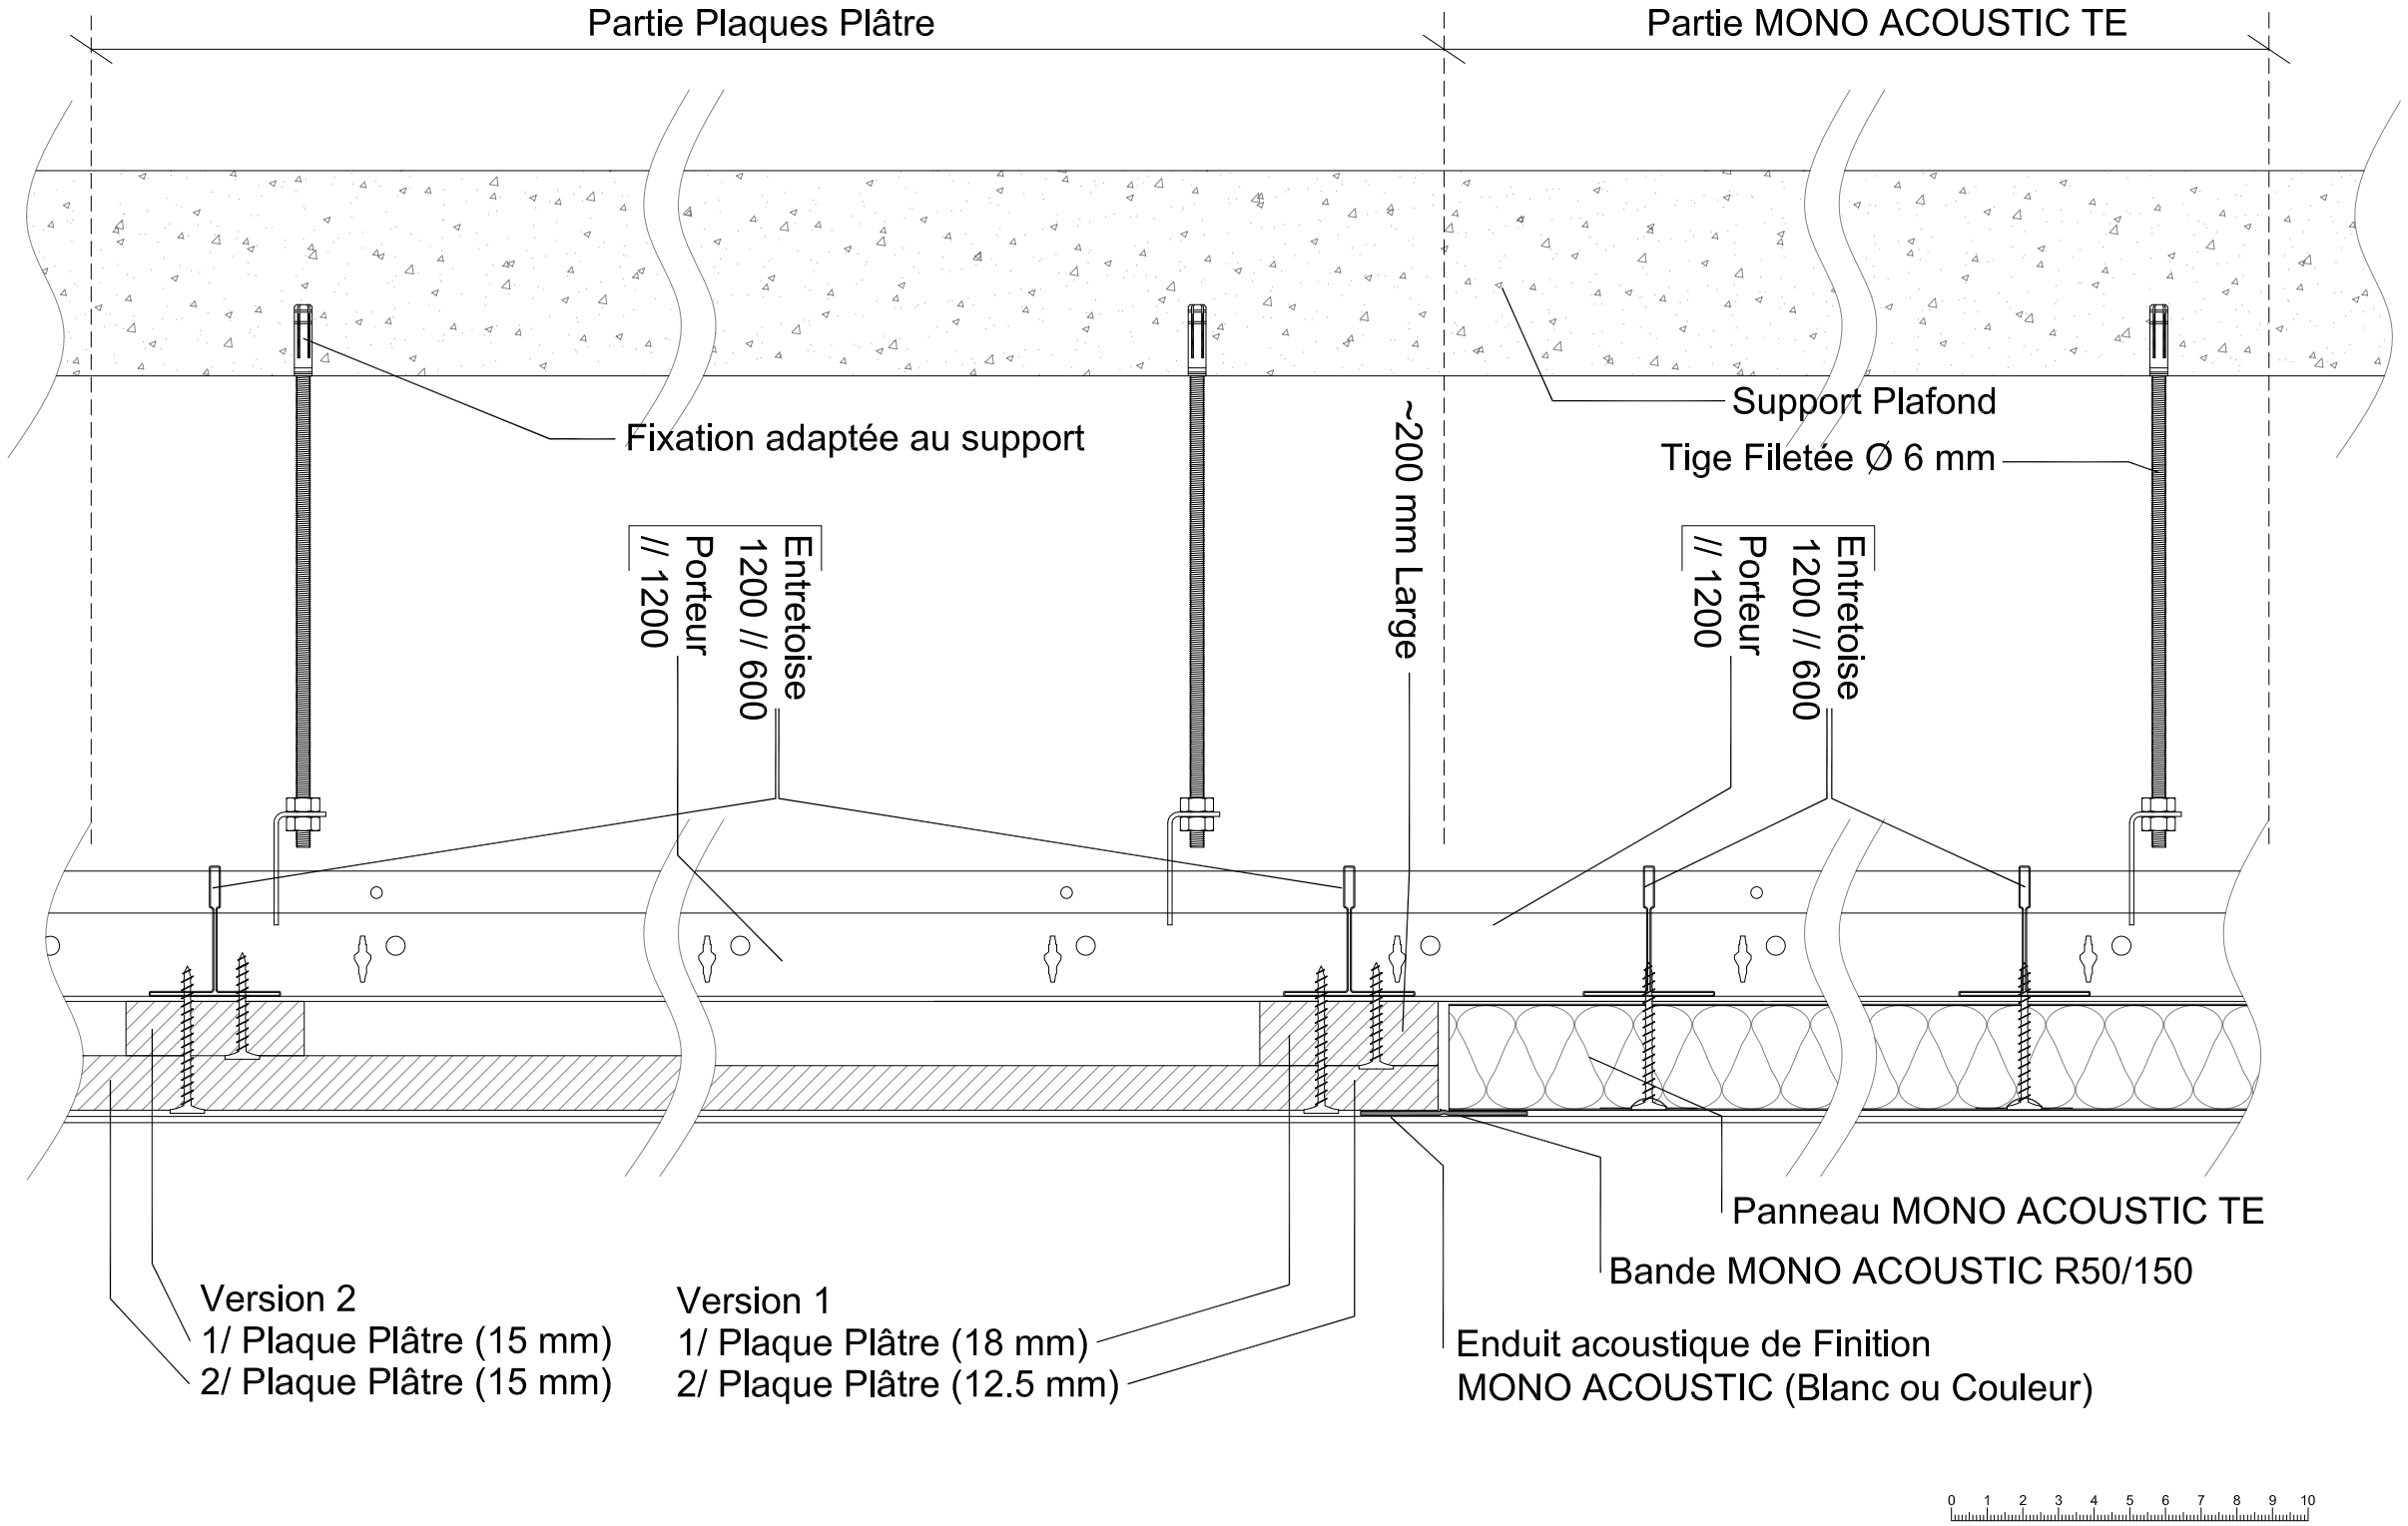
Partie Plaques Plâtre
Partie MONO ACOUSTIC TE
Fixation adaptée au support
Support Plafond
Tige Filetée Ø 6 mm
~200 mm Large
Entretoise
1200 // 600
Porteur
// 1200
Entretoise
1200 // 600
Porteur
// 1200
Panneau MONO ACOUSTIC TE
Bande MONO ACOUSTIC R50/150
Enduit acoustique de Finition
MONO ACOUSTIC (Blanc ou Couleur)
Version 2
1/ Plaque Plâtre (15 mm)
2/ Plaque Plâtre (15 mm)
Version 1
1/ Plaque Plâtre (18 mm)
2/ Plaque Plâtre (12.5 mm)